


**UWAGA:**  
wszystkie podane wysoko ci i odległo ci liczone od powierzchni wyko czonych

RZUT - łazienka damska  
aran acja  
skala 1:25

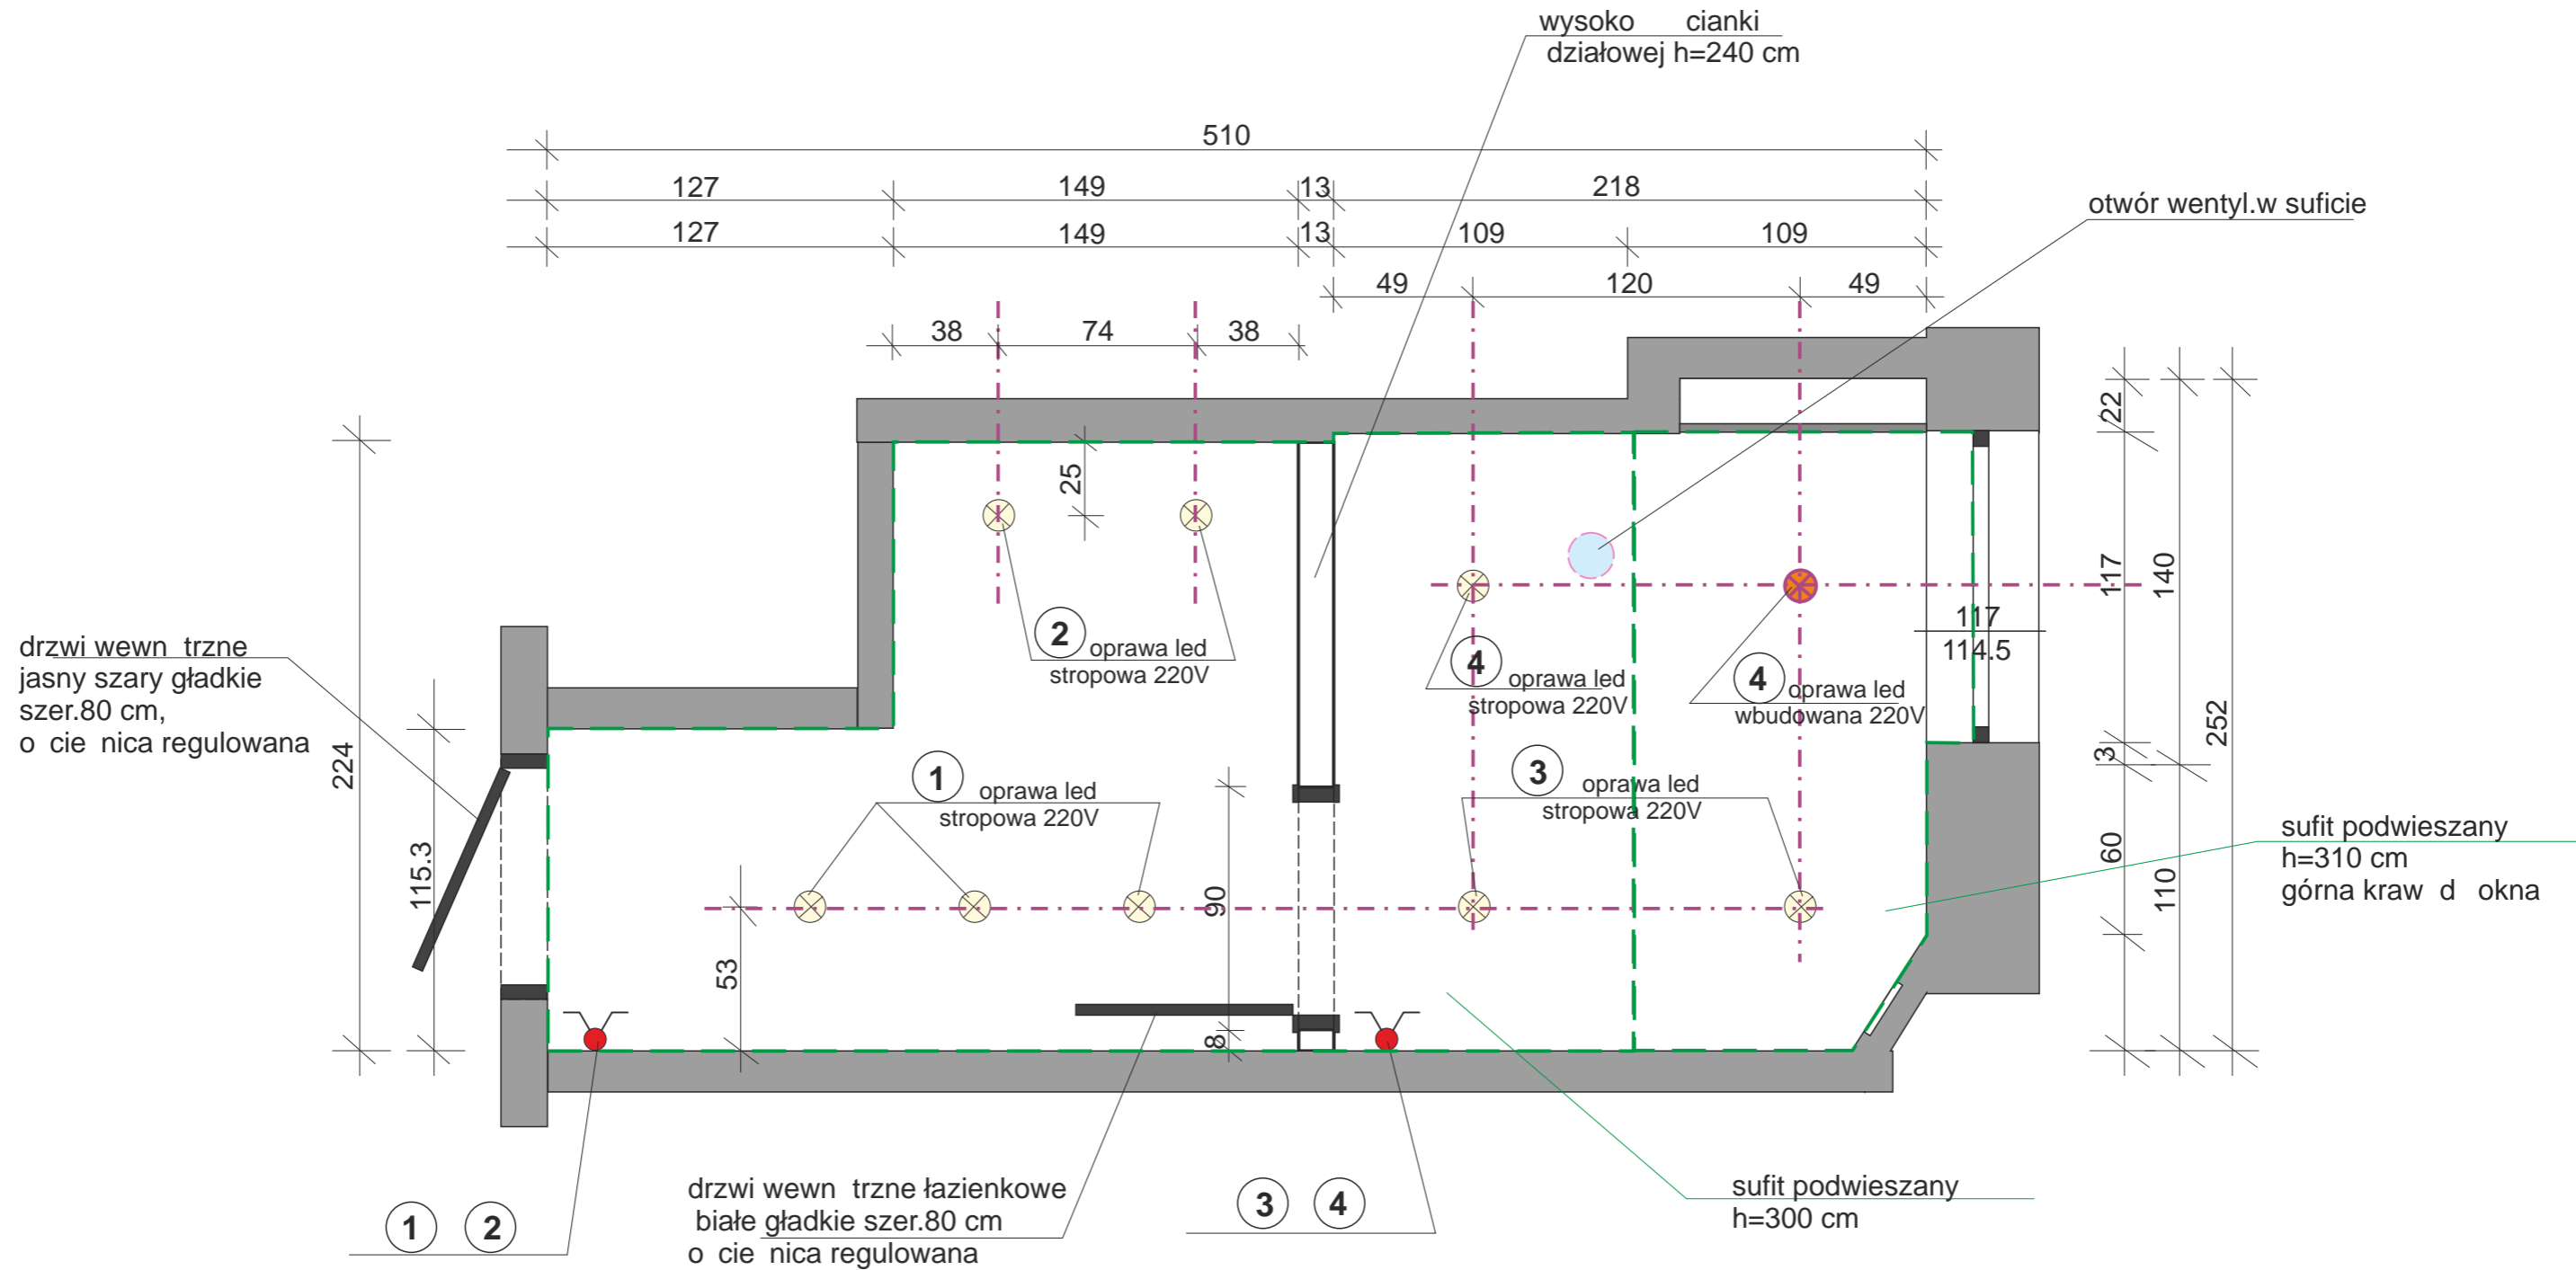

RZUT - łazienka damska  
ukł.punktów elektrycznych  
skala 1:25

UWAGA:  
wszystkie podane wysoko ci i odległo ci liczone od powierzchni wyko czonych