

drzwi wewn trzne łazienkowe
białe gładkie szer.70 cm
o cie nica regulowana

lustro zlicowane
z płytkami szer.60 cm

cianka sanitarna
HPL kolor niebieski
RAL 5005

grzejnik panelowy
pionowy 60x160 cm
od h=30 cm

rewizja
od h=204cm
do h=234 cm
szer.22 cm

drzwi wewn trzne
jasny szary gładkie
szer.80 cm,
o cie nica regulowana

umywalka cienna
+ syfon chrom

lustro zlicowane
z płytkami

PUNKT „0” płytki
szare i drewnopodobne

PUNKT „0” płytki
drewnopodobne

stela do zabudowy
SLIM 8 cm


muszla wc wisz ca


otwór wentyl.
w suficie

odpływ
w posadzce

pisuar wisz cy

okno
od h=194 cm
do h=308.5 cm

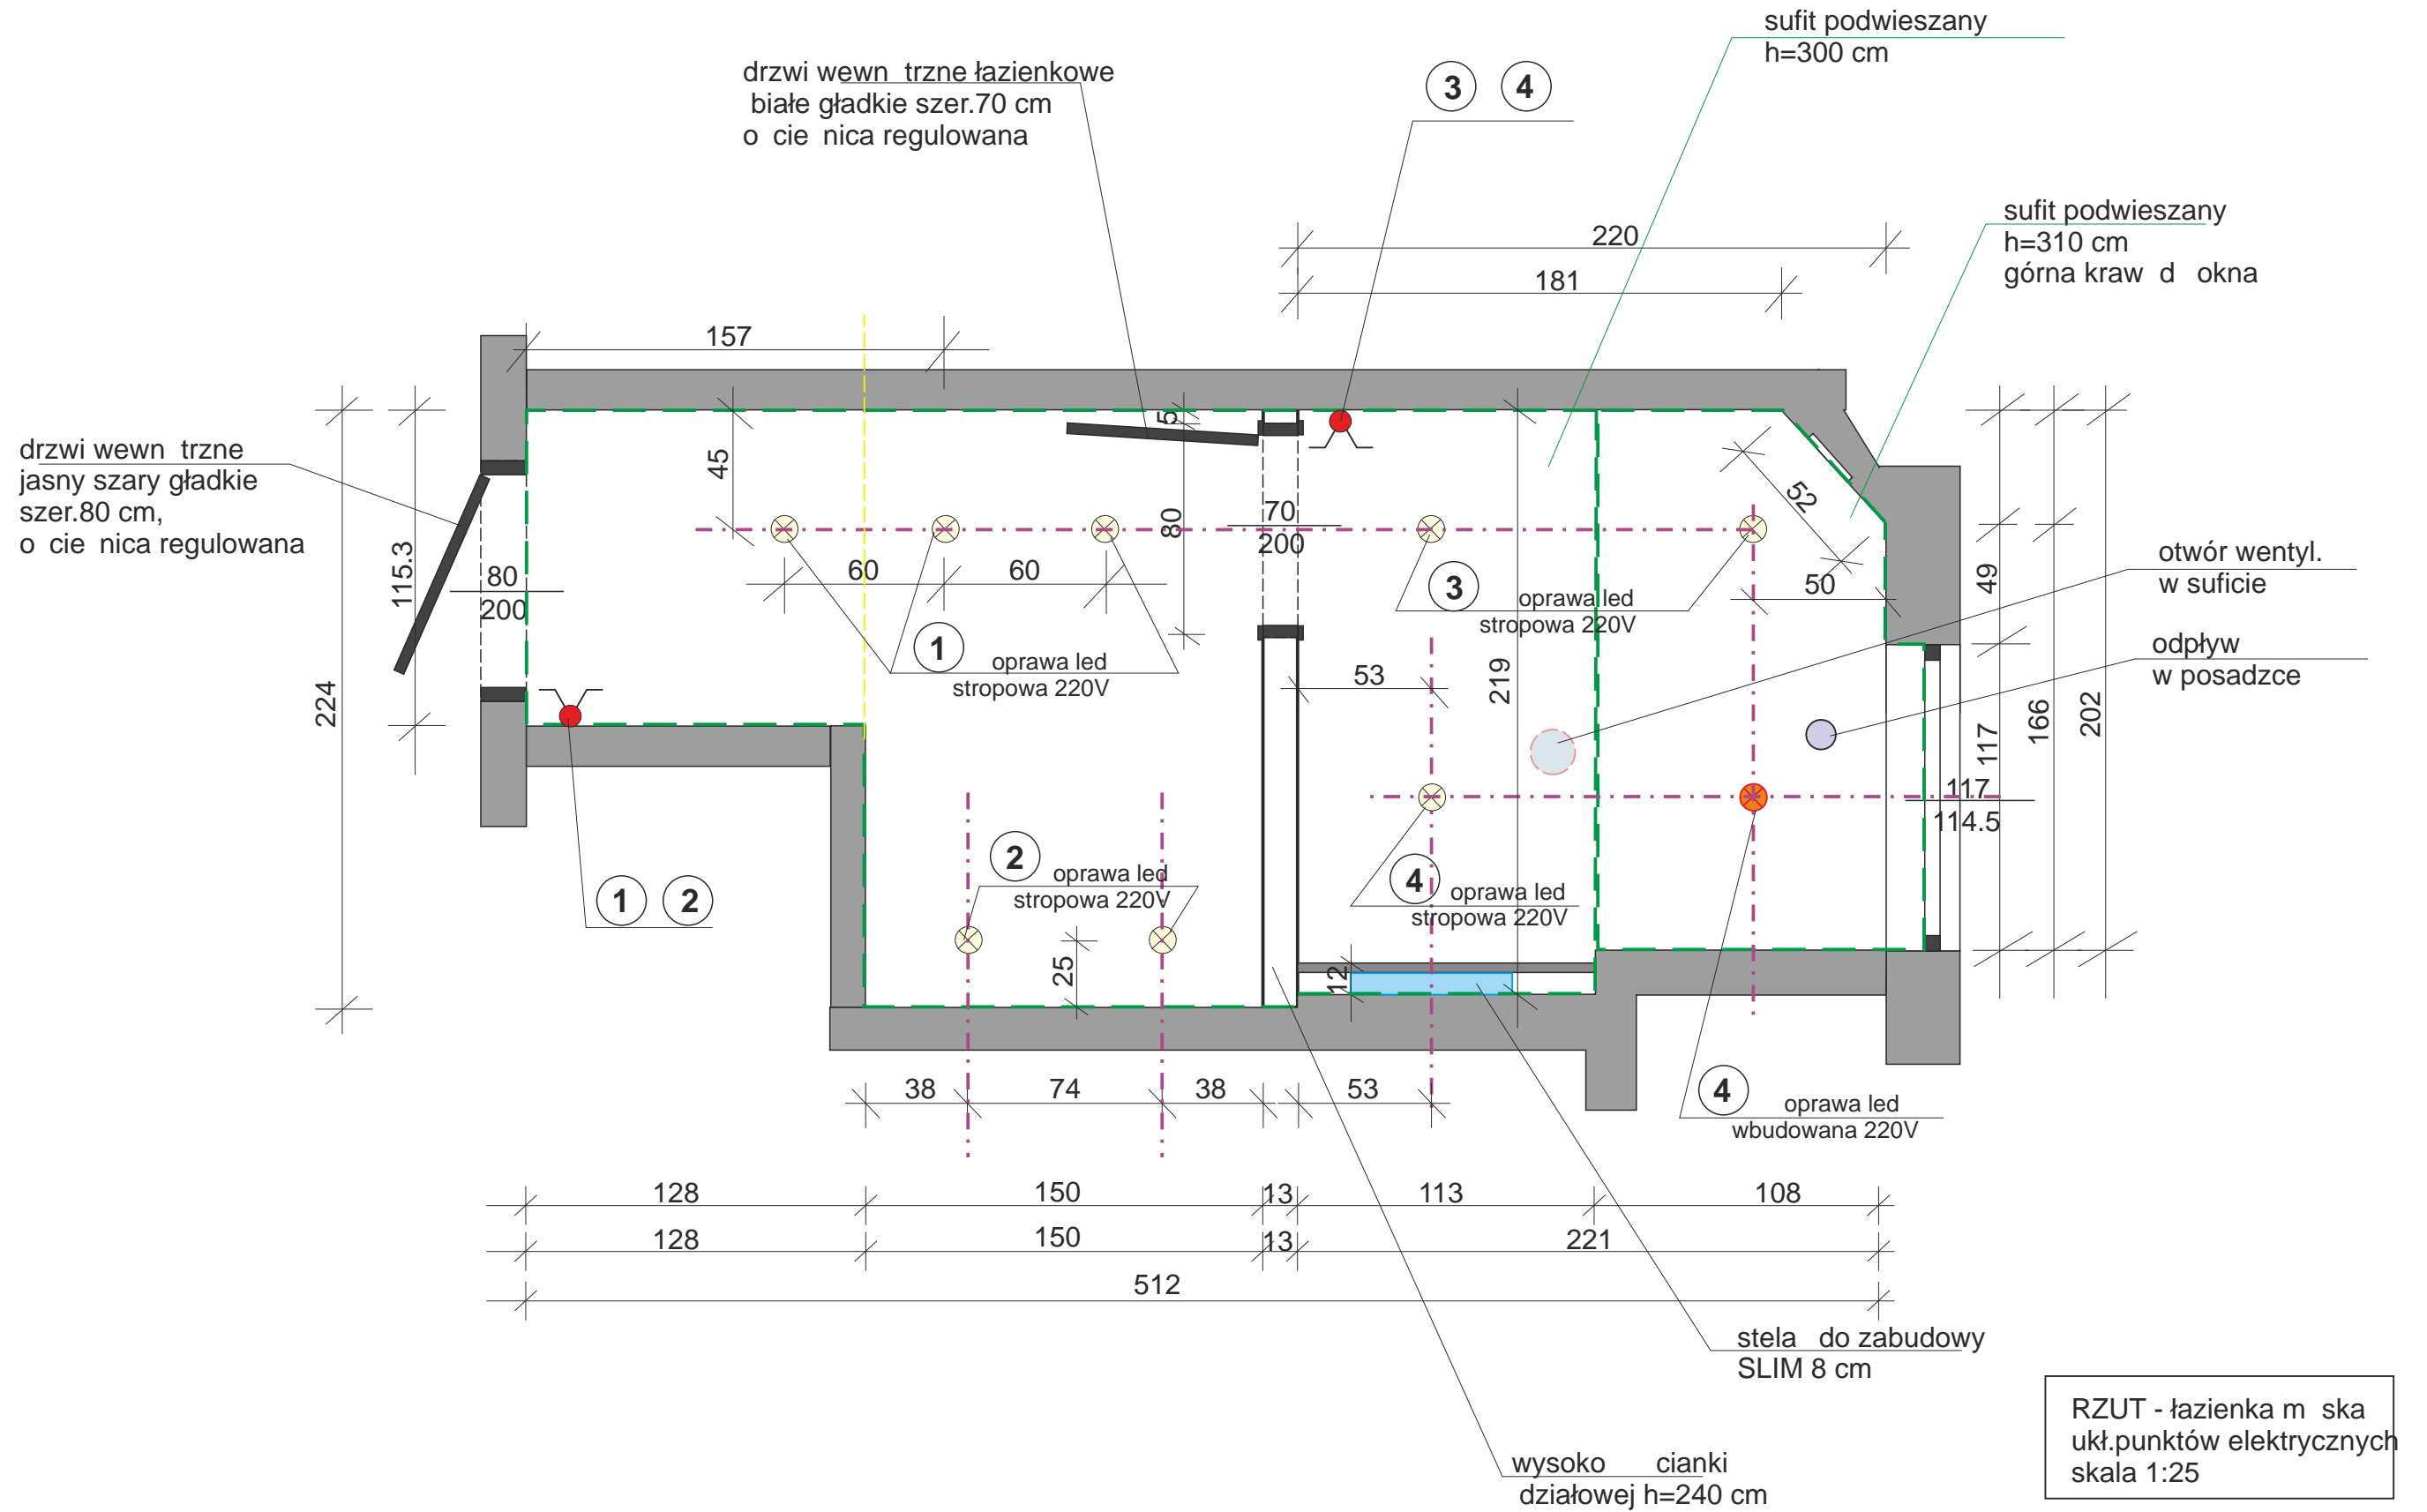

 płytką 60x60 cm
Parady Malmo bianco
jasny szary mat
gres szklwiony


 płytką wood 33,3x33,3 cm
Cersanit ORNEKA

UWAGA:
 wszystkie podane wysoko ci i odległo ci liczone
 od powierzchni wyko czonych

wysoko ciarki
działowej h=240 cm

RZUT - łazienka m ska
 aran acja
 skala 1:25



RZUT - łazienka m. ska
ukł. punktów elektrycznych
skala 1:25

UWAGA:
wszystkie podane wysokości i odległości liczone
od powierzchni wykończonych