


RZUT - łazienka m ska widok D-1 skala 1:25

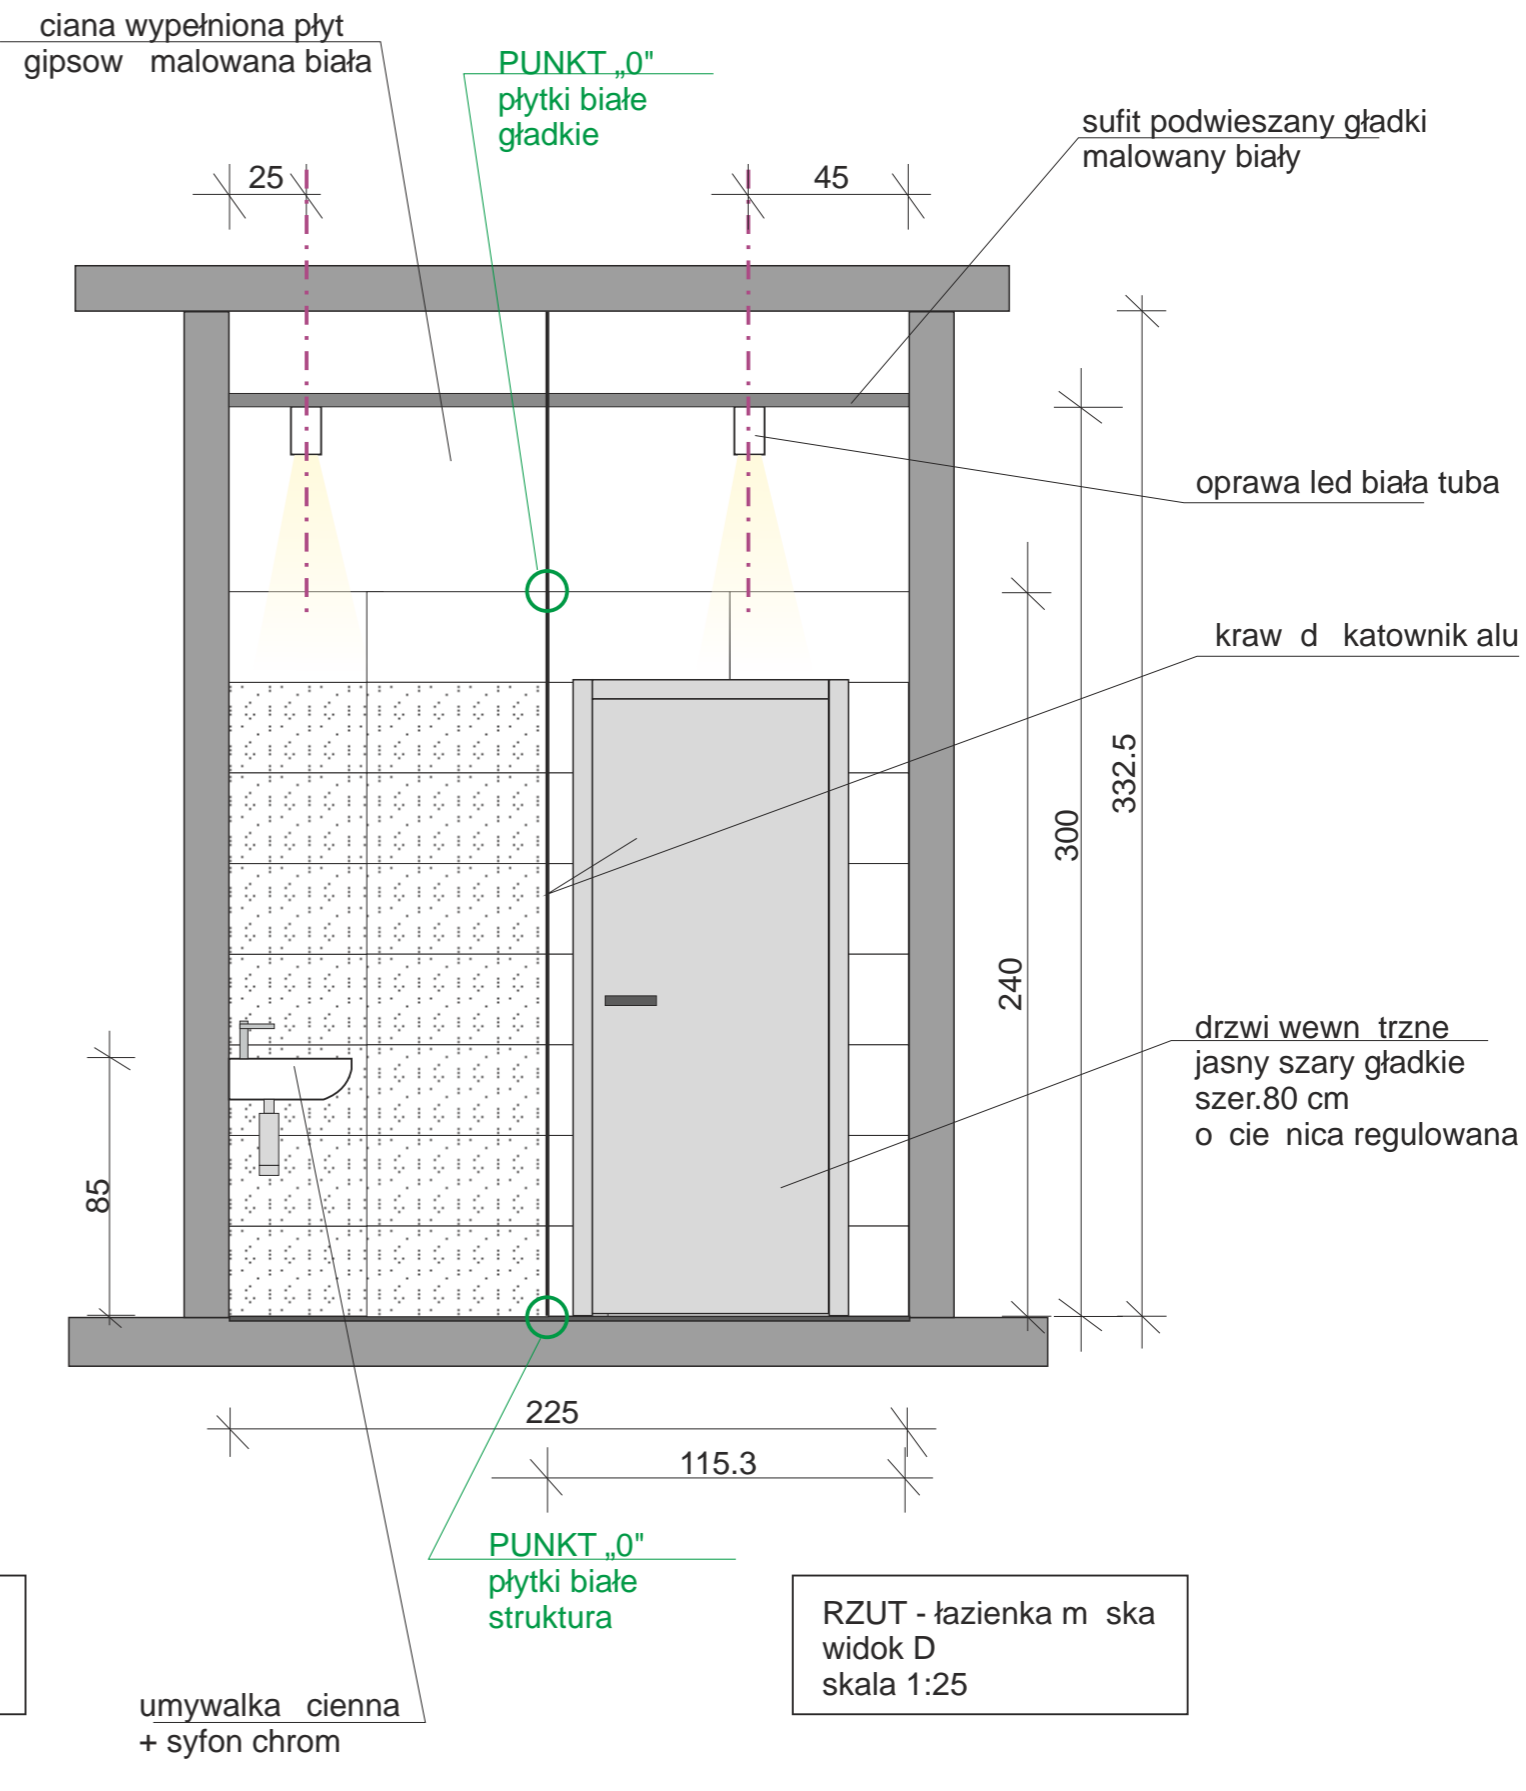

RZUT - łazienka m ska widok D skala 1:25

□ płytki białe 30x60 cm gładka Cersanit ORNEKA

▨ płytki białe 30x60 cm puls dekor Cersanit ORNEKA

▨ płytki wood 30x60 cm dekor Cersanit ORNEKA