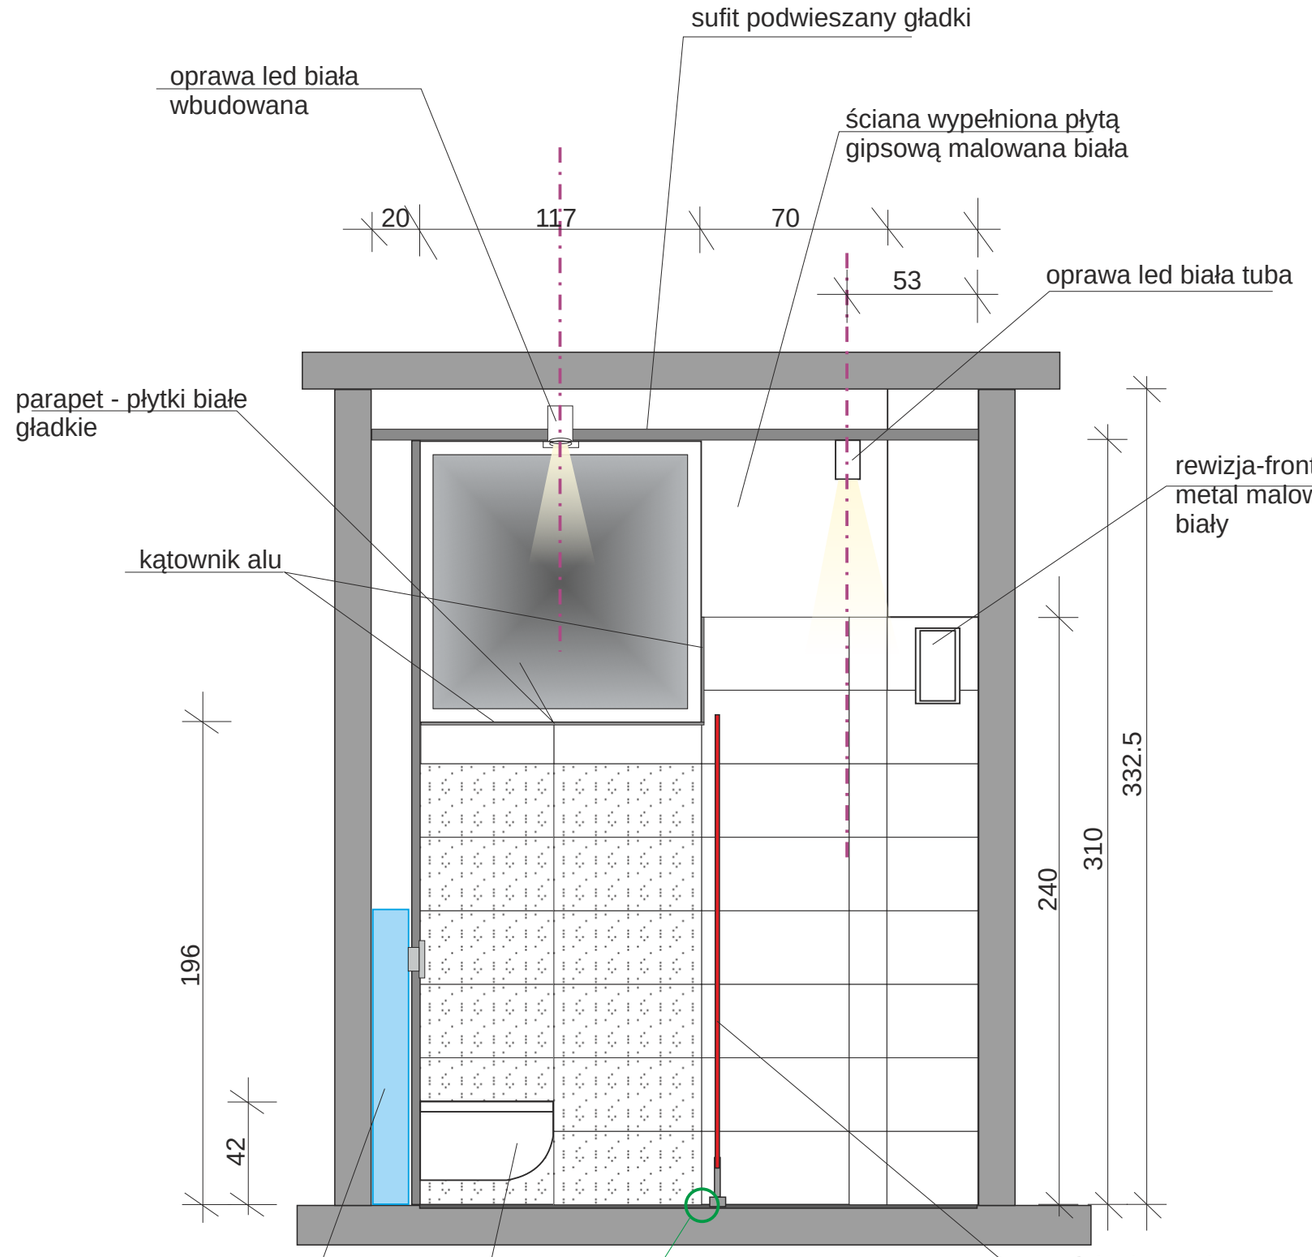

RZUT - łazienka damska
widok B
skala 1:25

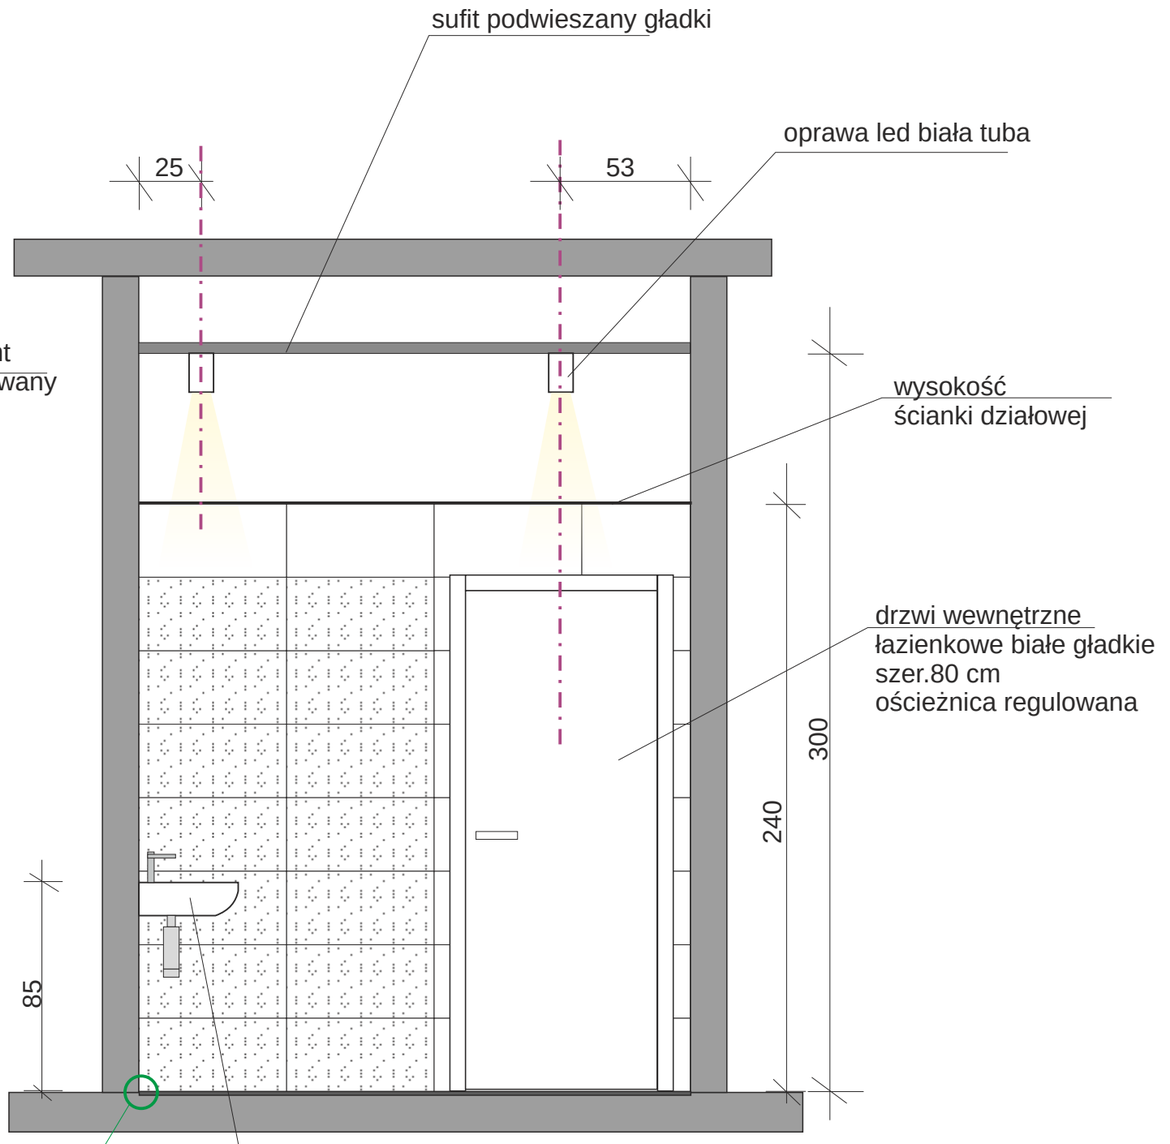

RZUT - łazienka damska
widok B-1
skala 1:25

płytka biała30x60 cm
gładka Cersanit ORNEKA

płytka biała30x60 cm
puls dekor
Cersanit ORNEKA

płytka wood 30x60 cm
dekor Cersanit ORNEKA

Katarzyna Boguszewska
mgr architekt wnętrz
tel. 0 606 148 055
kbboguszewska@tlen.pl