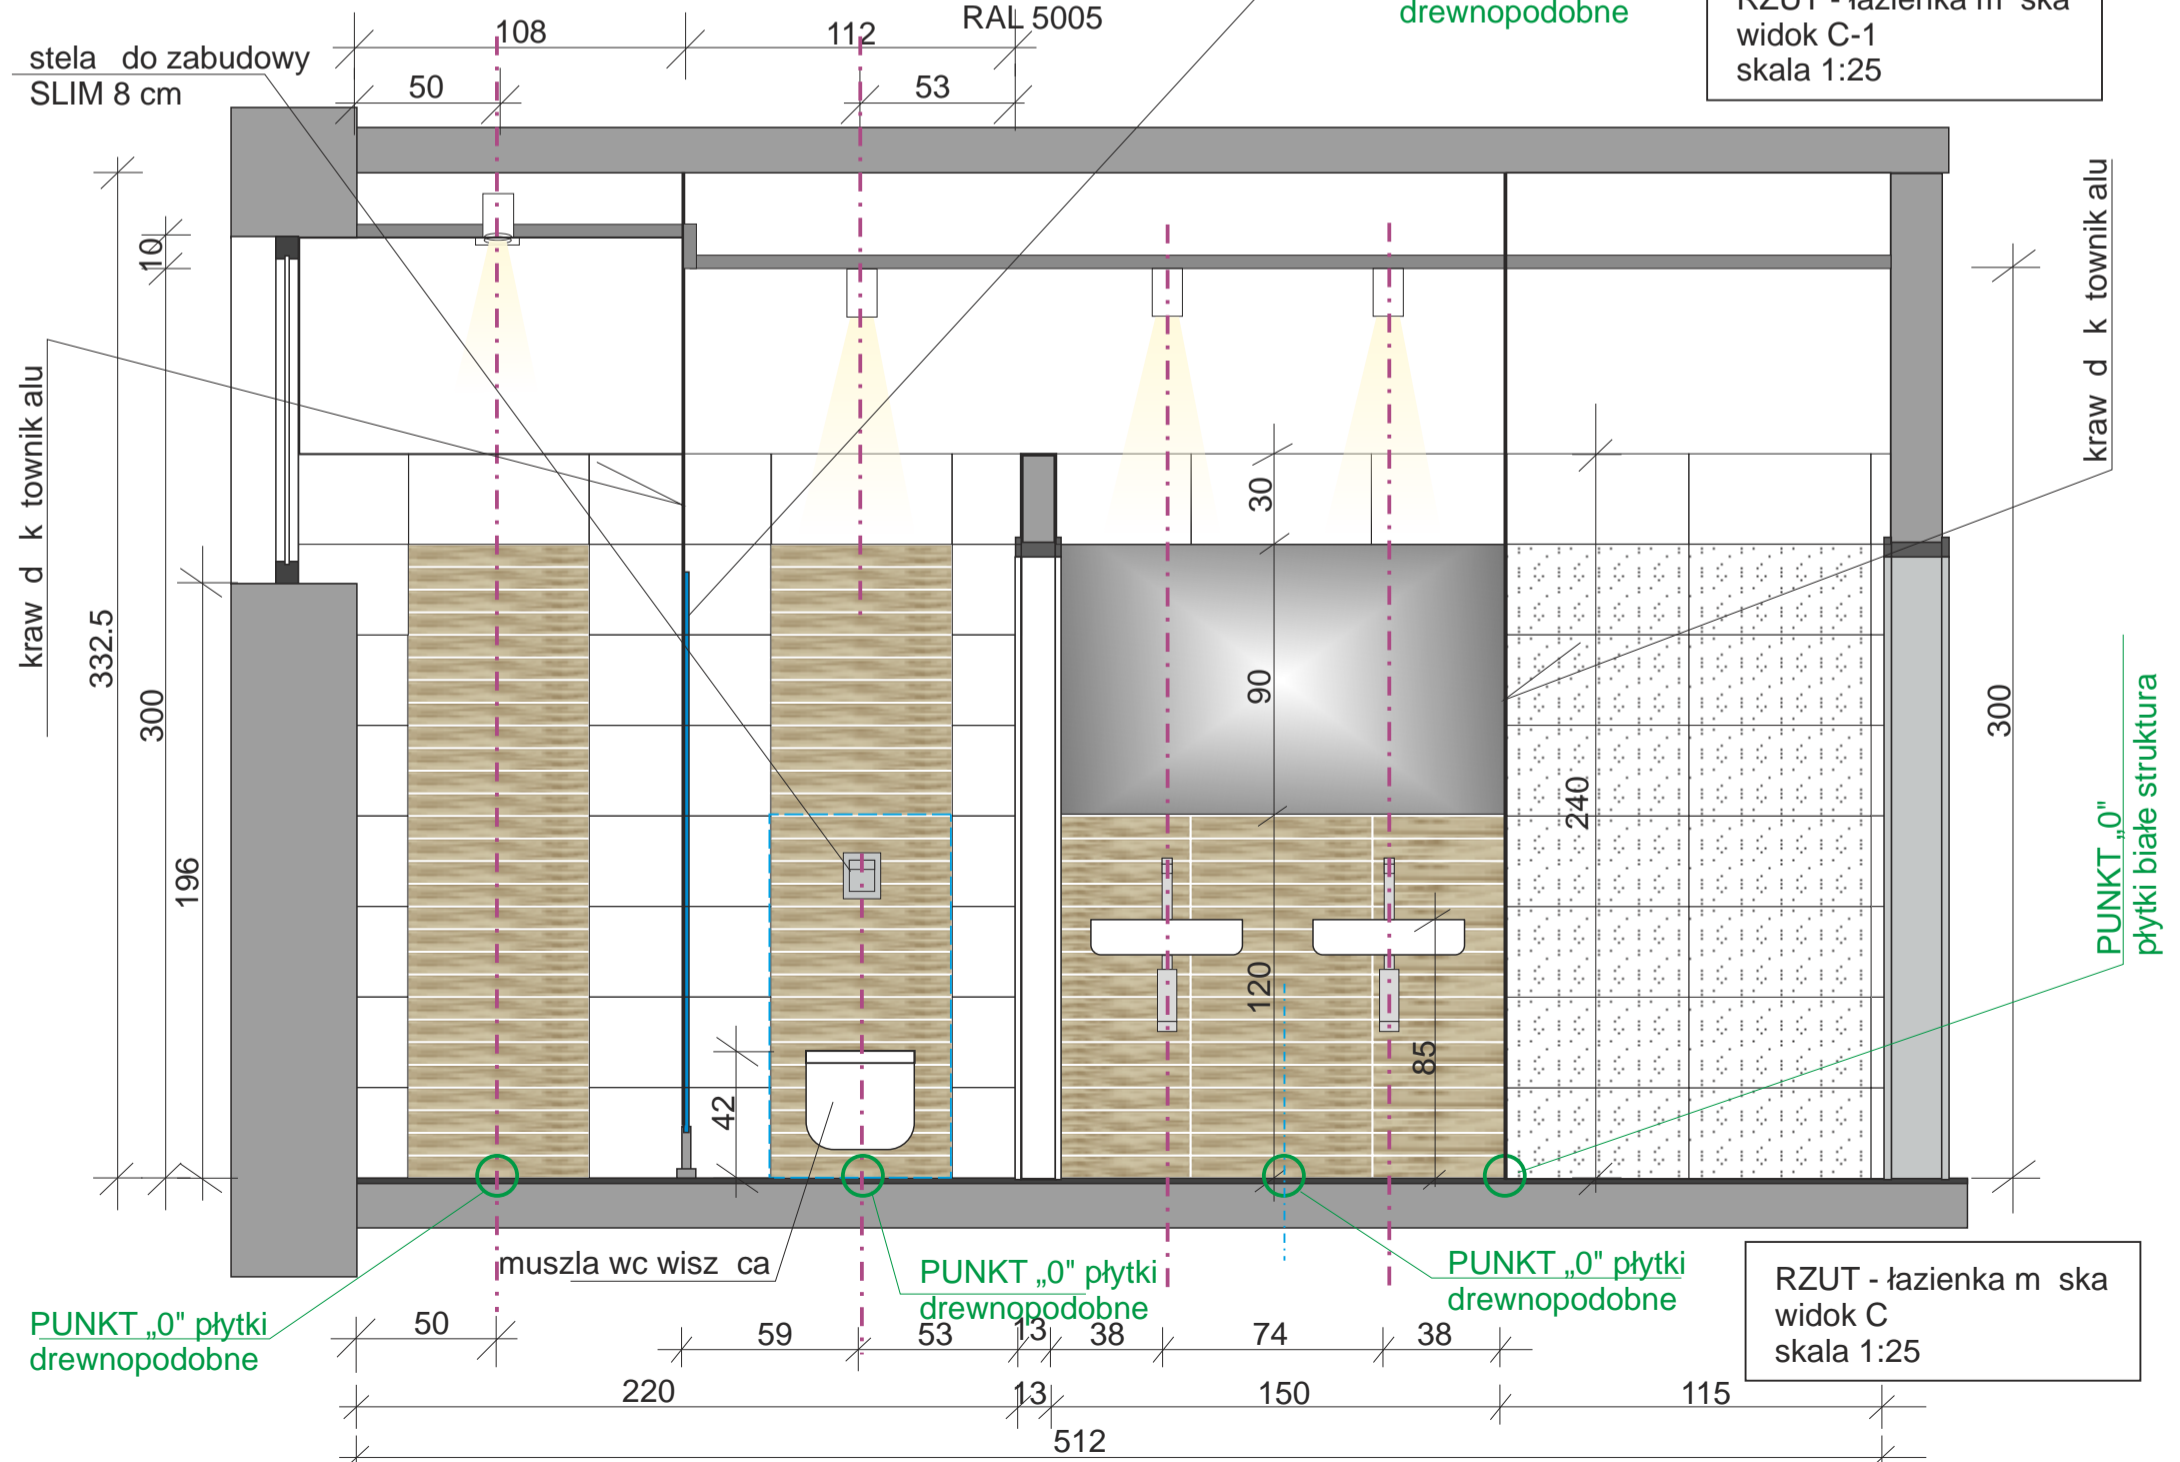

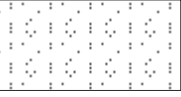



RZUT - łazienka m ska widok C-1 skala 1:25



 płytki białe 30x60 cm gładka Cersanit ORNEKA	 płytki wood 30x60 cm puls dekor Cersanit ORNEKA	 płytki białe 30x60 cm puls dekor Cersanit ORNEKA
---	---	--